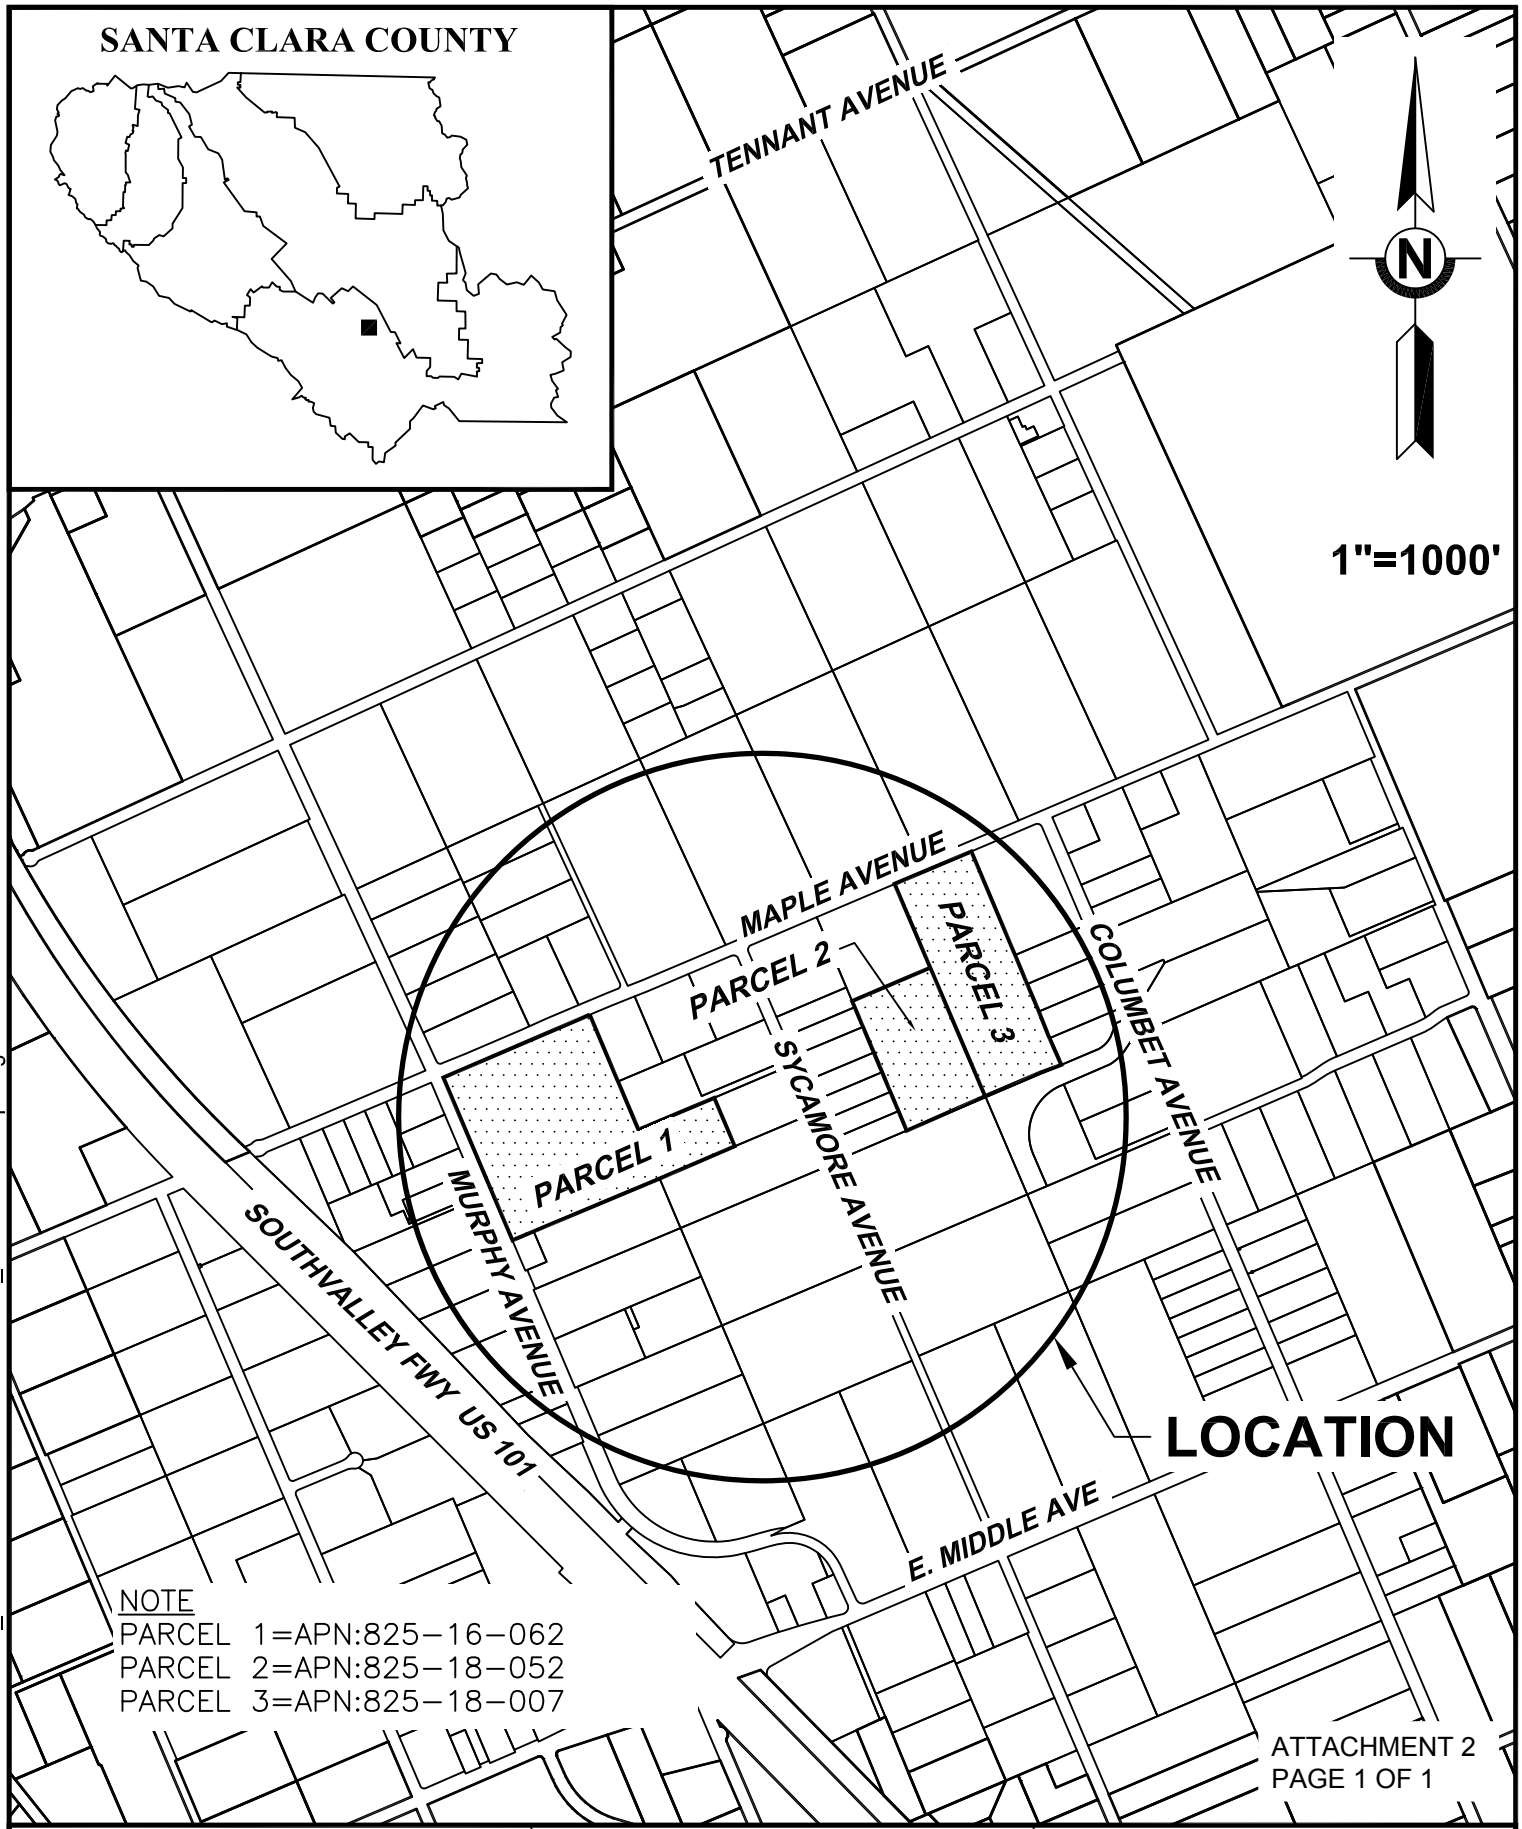

NOTE
PARCEL 1=APN:825-16-062
PARCEL 2=APN:825-18-052
PARCEL 3=APN:825-18-007

ATTACHMENT 2
PAGE 1 OF 1

UVAS/LLAGAS WATERSHED	SCVWD MAPLE AVENUE EXCESS LANDS	MAPLE AVE. PERC. PONDS	
Santa Clara Valley Water District		PROJ. NO.	9296
		FILE NO.	4.1, 5.1, 6.1
		APN	SEE NOTE
		DRAWN	JRED
		DATE	6/24/15

SCVWD S:\REQUESTS\MISC ROW\2015_208\AUTOCAD\WORKING\2015_208LocationMap.dwg